


Bestuhlungsplan

Fabriksporthalle Frankfurt a.M.

Variante 1
 Halle: 864 Plätze + Tribüne 544 Plätze
 Gesamt: 1408 Sitzplätze

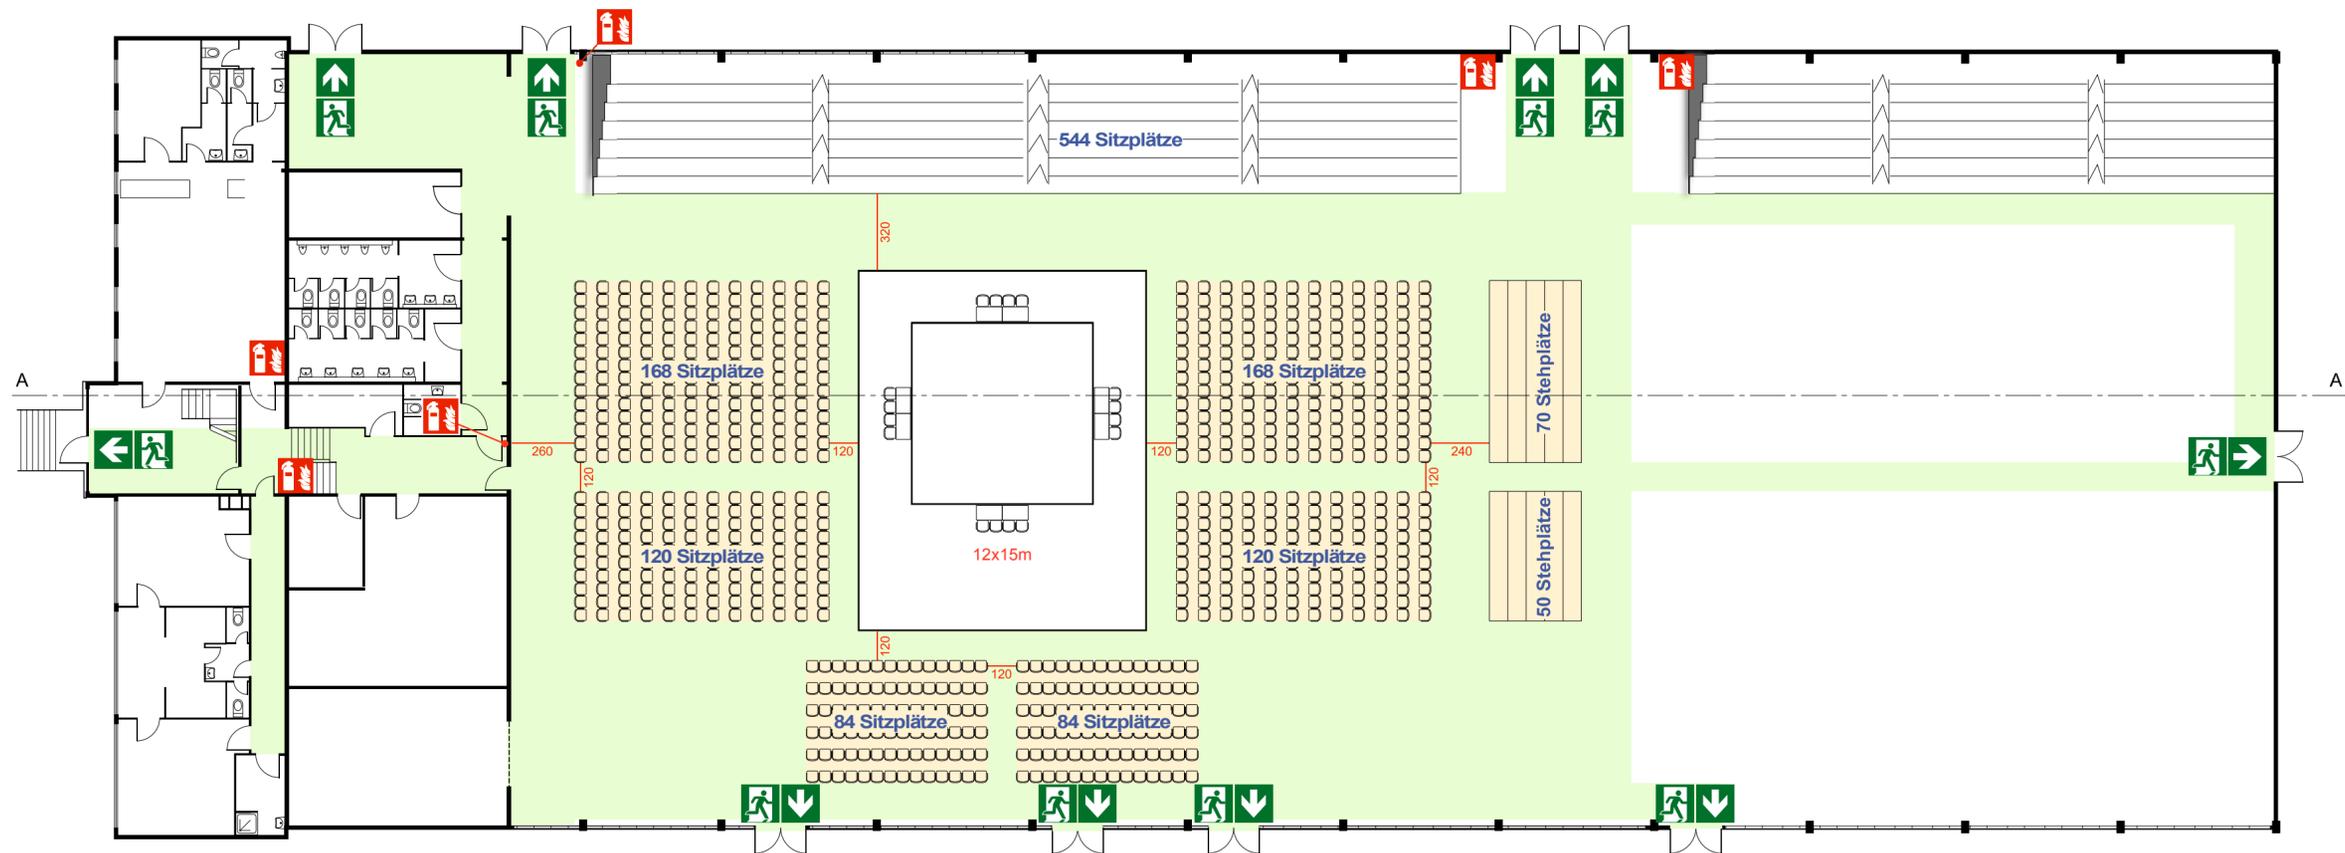

TEMPORÄRE NUTZUNGSÄNDERUNG VON SPORHALLE
 IN VERANSTALTUNGSTÄTTE FÜR BOXKAMPF AM 01.10.2022
 IN DER FABRIKSPORHALLE FRANKFURT

ARCHITEKTURBÜRO LEMPERLE Dipl.-Ing. Architekt Andreas Lemperle		MITTLERER HASENPFAD 66 60598 FRANKFURT AM MAIN TEL 069 • 62700-236 FAX 069 • 62700-238
DATUM 08.08.2022	BAUHERR	RALPH BÜNN JEAN-ALBERT-SCHWARZ STR. 21 60488 FRANKFURT
MASSTAB 1: 200	PROJEKT	SPORHALLE WÄCHTERSbacher STR. 80 60386 FRANKFURT
	BAUTEIL	ERDGESCHOSS